


SCHÉMATICKÝ PŮDORYS 2.N.P.

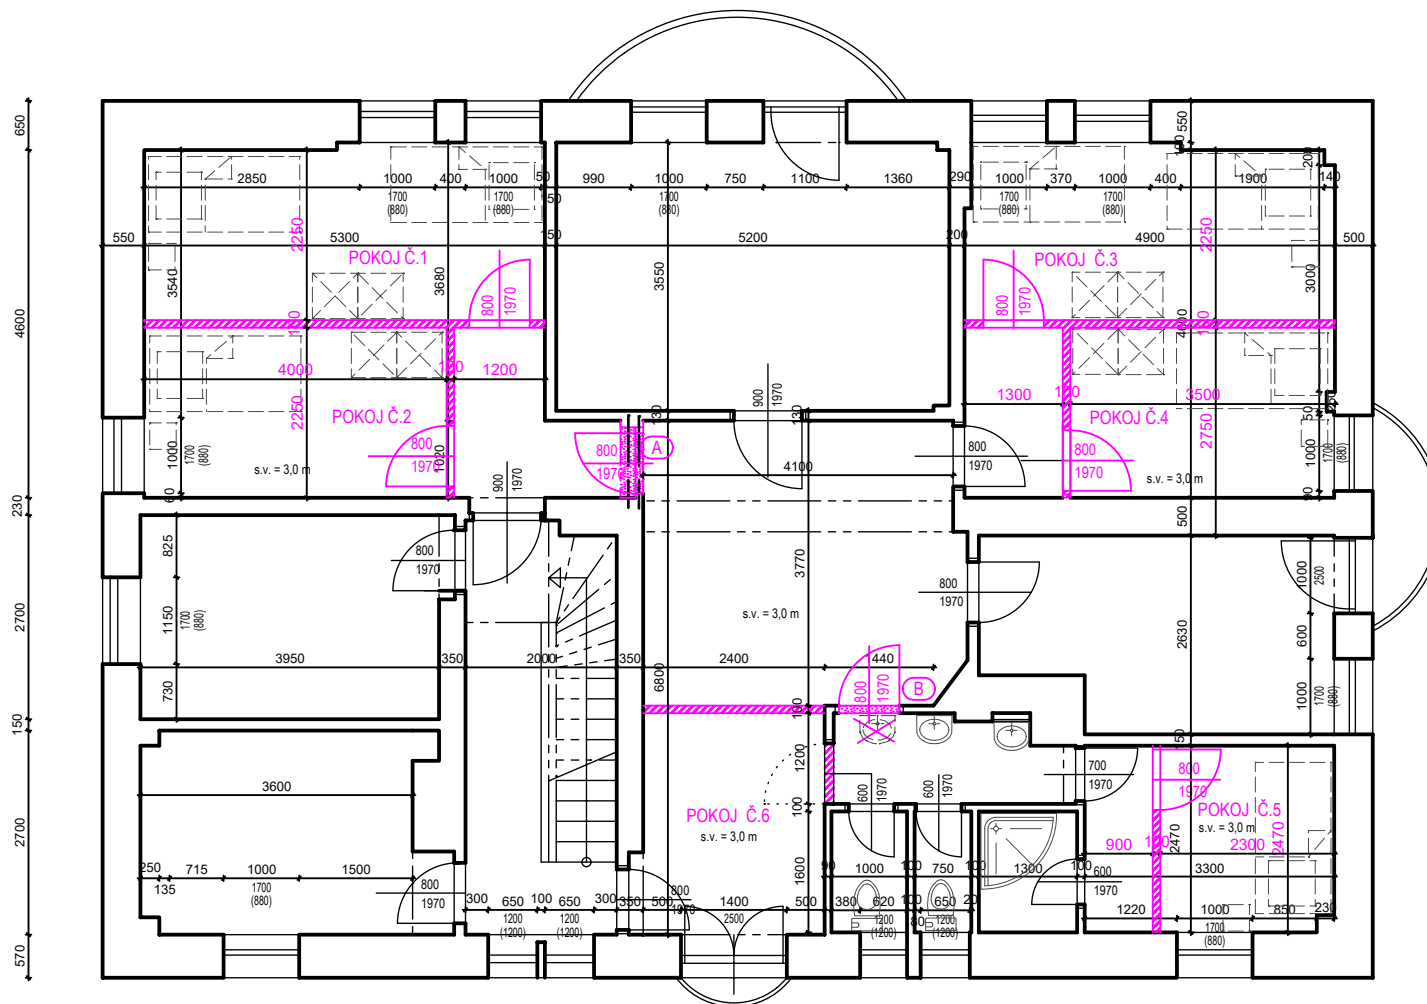

POKOJ Č. 1, 2, 3, 4

NOVÉ SÁDROKARTONOVÉ PŘÍČKY, DVEŘE,
OPRAVA ZDIVA,
ODSTRANĚNÍ STÁVAJÍCÍ BAREVNÉ VÝMALBY
VYMALOVÁNÍ KOMPLET + NÁTĚR V MÍSTĚ ZATĚKÁNÍ
PODLAHA - KOBEREK
ELEKTRO, SVÍTLIDLA, TOPENÍ
OPRAVA STŘECHY - OPLECHOVÁNÍ - ZATĚKÁNÍ

POKOJ Č. 5

ODSTRANĚNÍ KUCHYŇSKÉ LINKY, VČETNĚ ROZVODŮ
VYBOURÁNÍ KERAM. OBKLADU, v.o. = 1,6 m
OPRAVA ZDIVA
NOVÉ SÁDROKARTONOVÉ PŘÍČKY, DVEŘE,
VYMALOVÁNÍ KOMPLET
ELEKTRO, OSVĚTLENÍ
PODLAHA KOBEREK

POKOJ Č. 6

NOVÁ SDK PŘÍČKA,
ZRUŠIT DVEŘE, OTVOR VYPLNIT (SDK)
KOMPLET VYMALOVÁNÍ

(A)

VYBOURÁNÍ OTVORU PRO UMÍSTĚNÍ DVEŘÍ
PŘEKLAD - 2x 1 č. 120, ZAJIŠTĚNÍ ULOŽENÍ I PROFILU (NEBYLA PROVĚŘENA TL. ZDIVA)
ZAJIŠTĚNÍ, VYMALOVÁNÍ

(B)

VYBOURÁNÍ OTVORU PRO UMÍSTĚNÍ DVEŘÍ
ODSTRANĚNÍ STÁVAJÍCÍCH UMYVADEL
NOVÉ ROZVODY ZTI - NOVÉ OSAZENÍ UMYVADEL (POSUN)
ZAJIŠTĚNÍ, VYMALOVÁNÍ